



# MODERNÍ MALÍN

NOVÁ KUTNOHORSKÁ ČTVRŤ

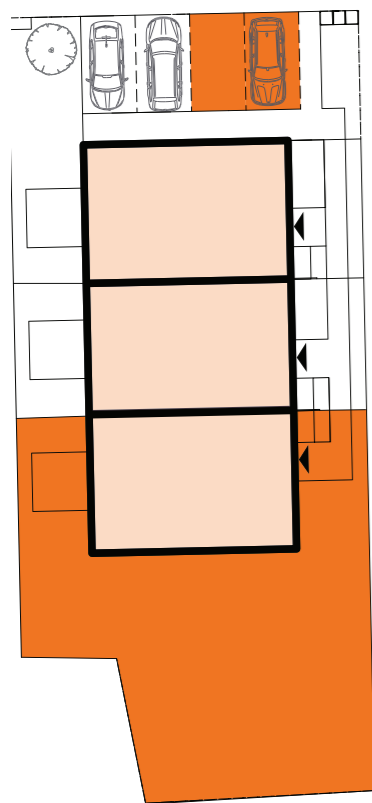


SITUACE

2.NP

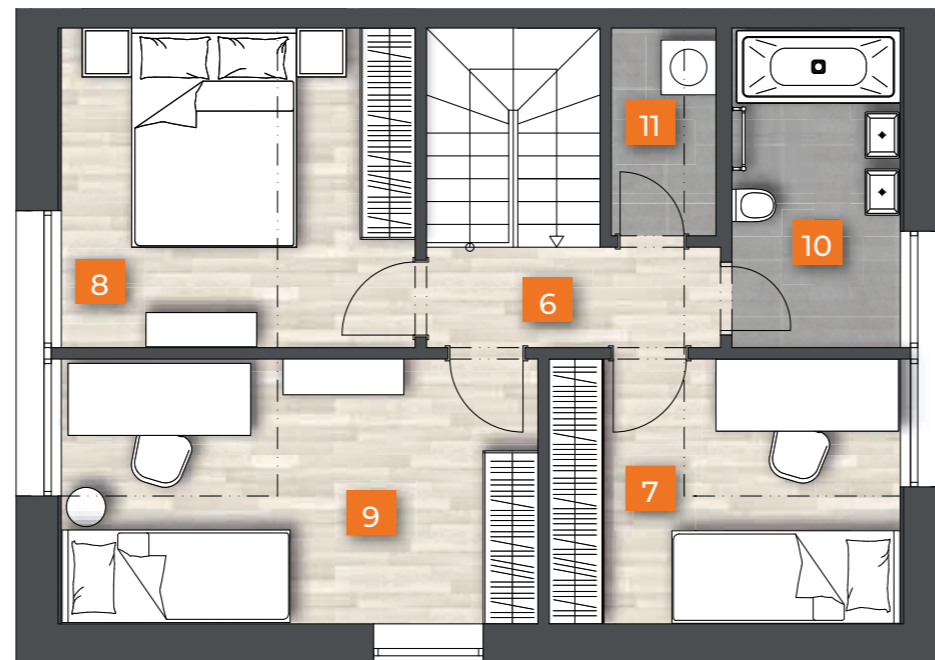

1.NP

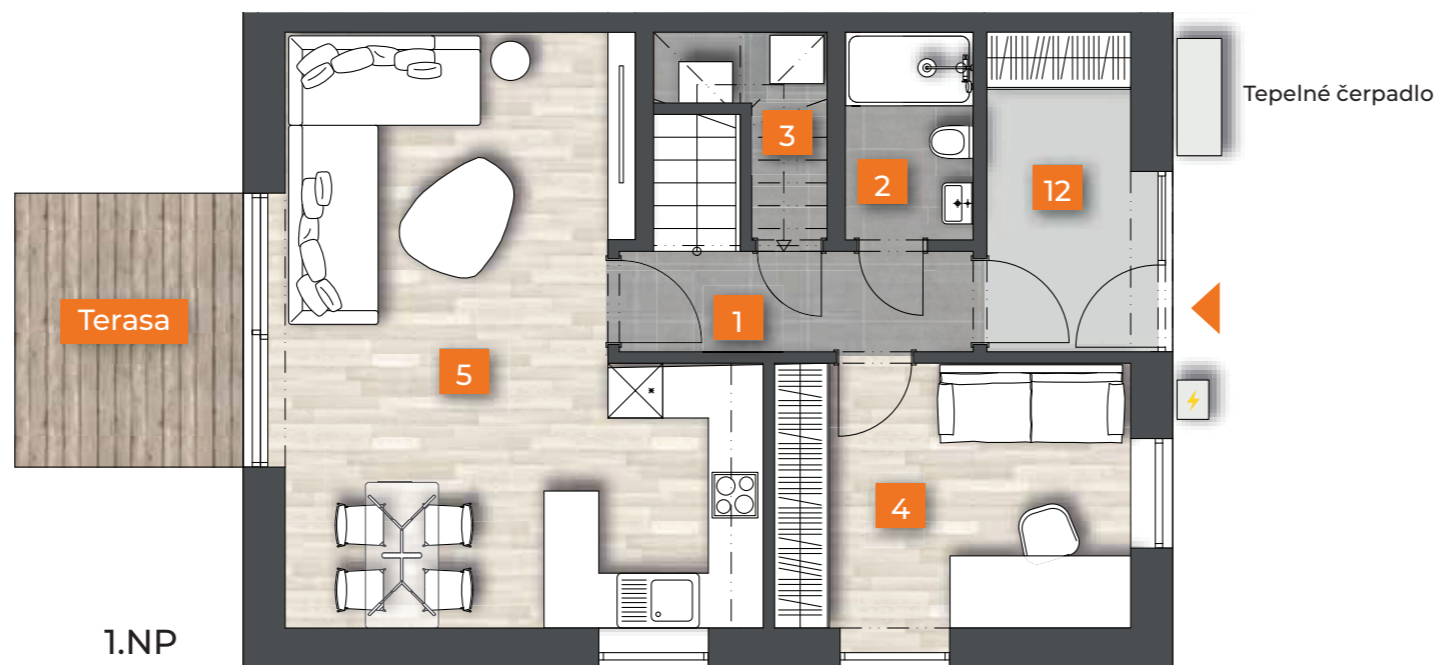

DEVELOPER

## MARLO

www.marlo.cz

⚡ Wallbox – zásuvka pro nabíjení elektromobilů

0 5 M



Upozornění: Obrázek půdorysu představuje dispoziční řešení. Znázorněné plochy jsou pouze orientační a nábytek není součástí dodávky. Rozsah vybavení je specifikován v příloze „Standardy vybavení“. Změny oproti prováděcí dokumentaci jsou vyhrazeny. \*Podlahová plocha je vypočtena dle nařízení vlády č. 366/213 Sb.

# 7C

5+KK / 112,9 m<sup>2</sup>

1.NP

01	chodba	4,8 m <sup>2</sup>
02	koupelna	3,2 m <sup>2</sup>
03	tech. místnost	2,8 m <sup>2</sup>
04	pracovna	11,2 m <sup>2</sup>
05	obývací pokoj + KK	28,4 m <sup>2</sup>

2.NP

06	chodba	3,8 m <sup>2</sup>
07	pokoj	10,9 m <sup>2</sup>
08	ložnice	13,4 m <sup>2</sup>
09	pokoj	15,9 m <sup>2</sup>
10	koupelna	6,9 m <sup>2</sup>
11	tech. místnost	2,6 m <sup>2</sup>

**Podlahová plocha\*** 112,9 m<sup>2</sup>

12 zádveří 5,8 m<sup>2</sup>

SITUAČNÍ PLÁN

